


### Schéma vodomernej šachty pre vodovodnú prípojku DN25, DN32, DN40, DN50 s umiestnením 2 meradiel

(minimálne vnútorné rozmery v mm)

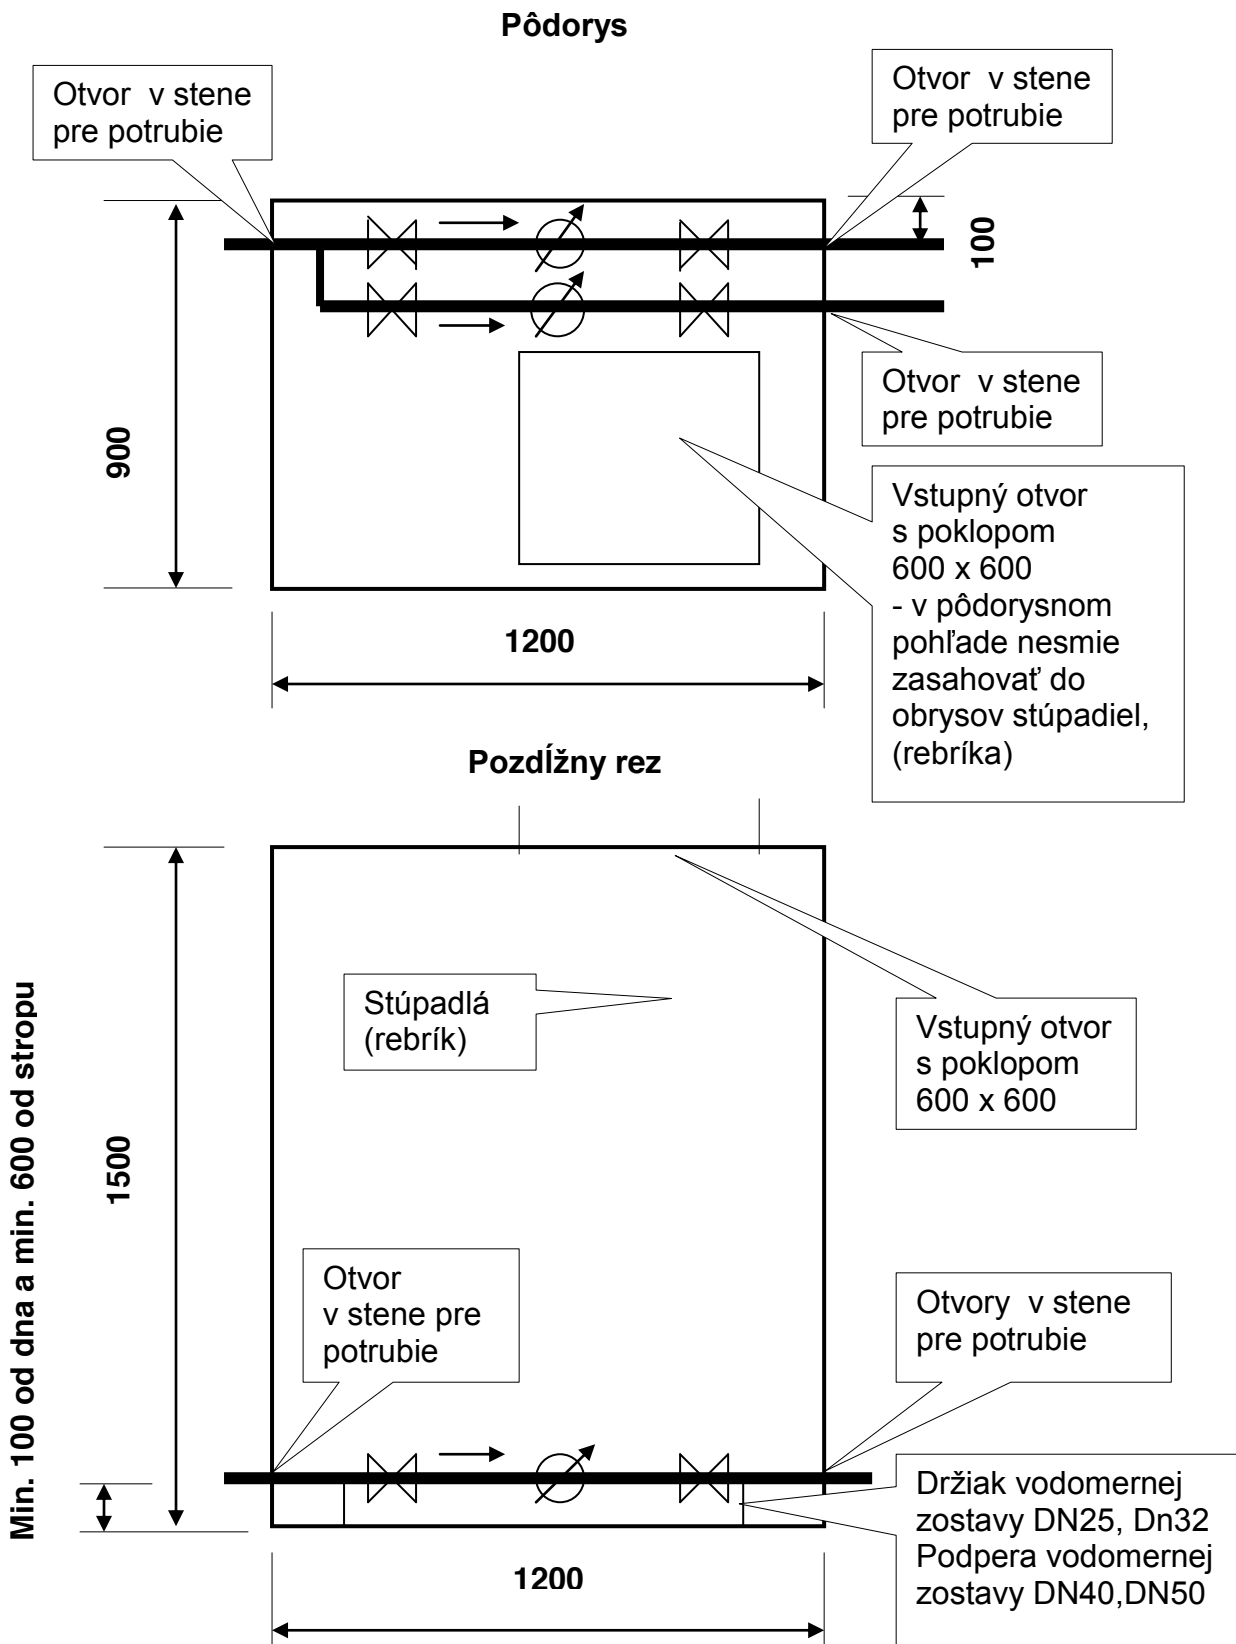

## Schéma umiestnenia vodomernej zostavy vo vodomernej šachte

